


**Szpital Powiatowy w Myszkowie
Myszków al. Wolności 29**

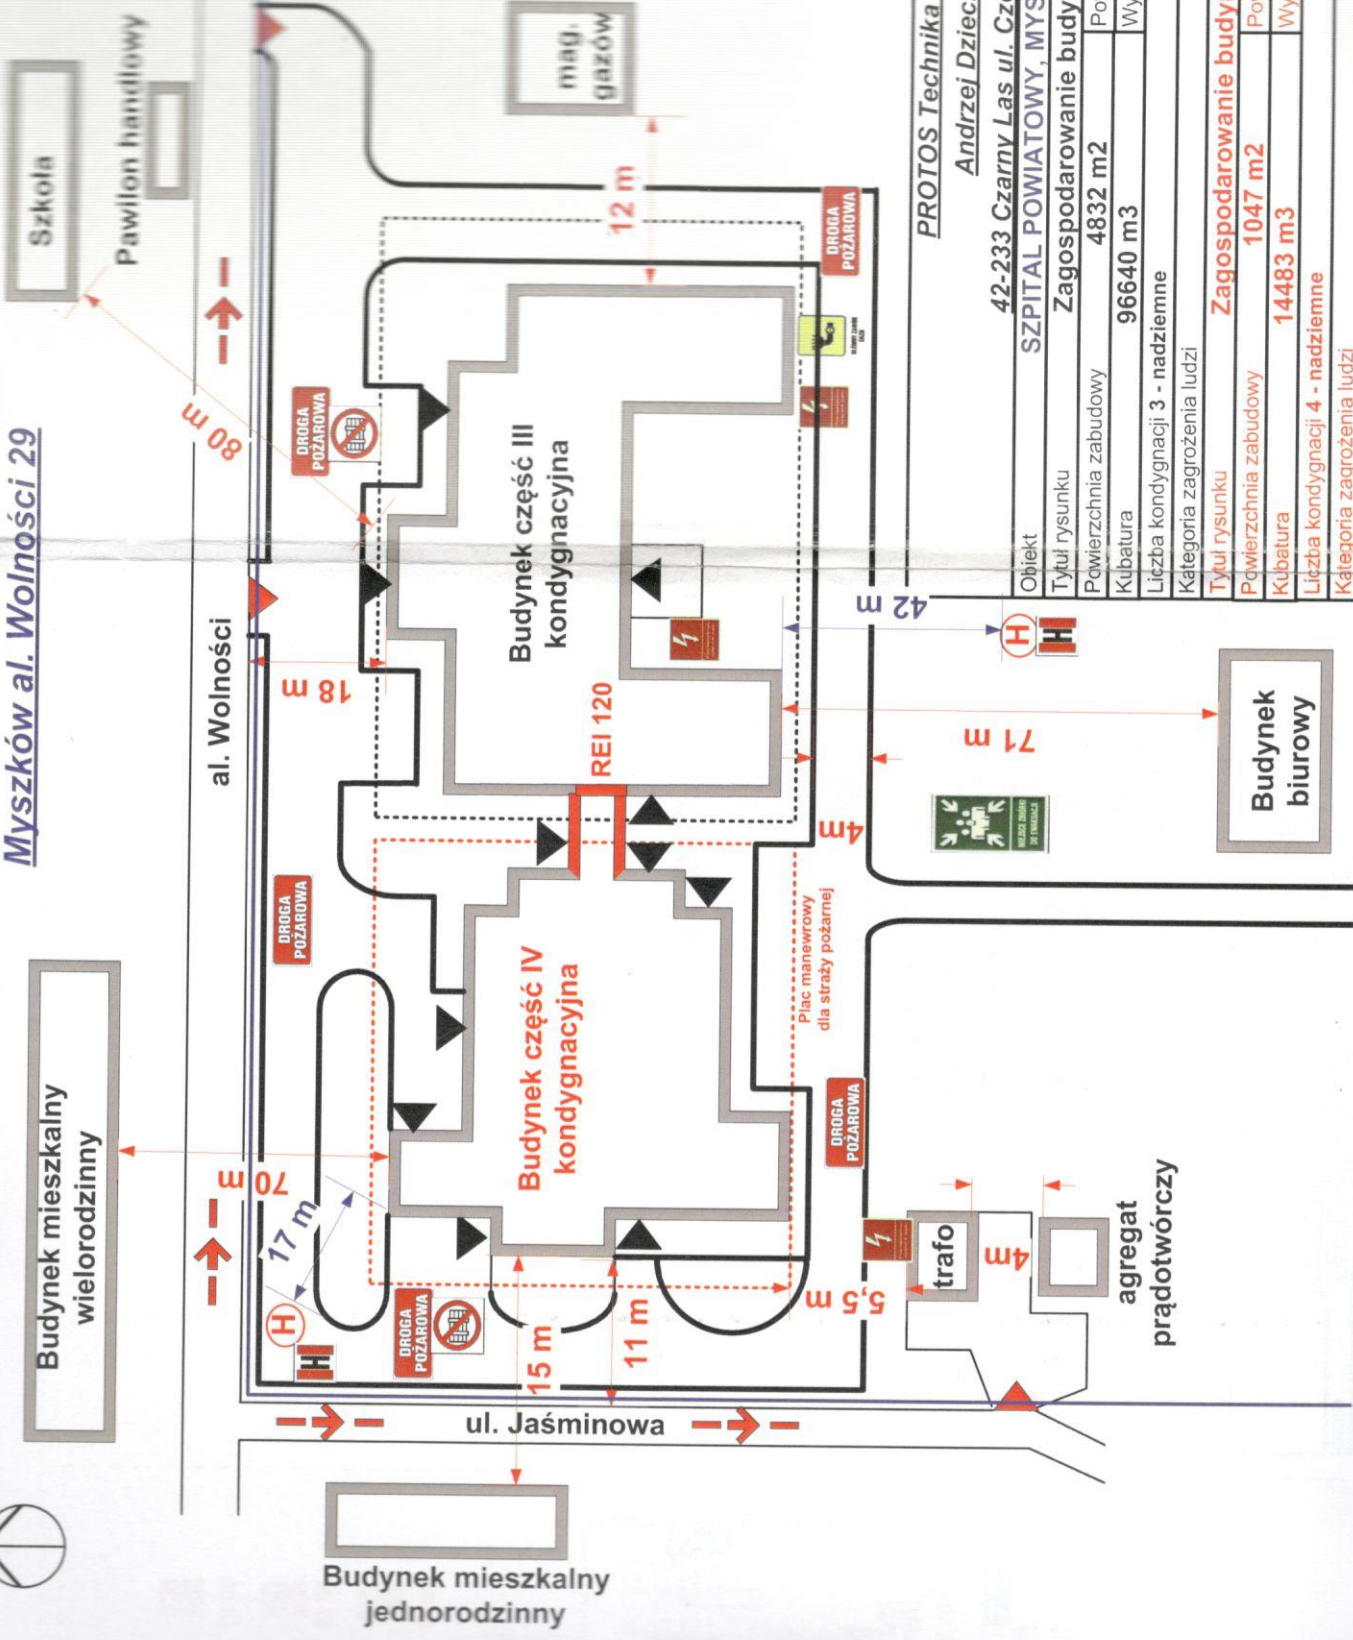

Legenda

Granica działki	—
Droga pożarowa	→
Przeciwpozarowy wyłącznik prądu	⚡
Kurek główny	⚡
Instalacji gazowej	⚡
Ściana oddzielenia przeciwpozarowego	—
Miejsce wjazdowe na teren obiektu	▶
Wejścia do obiektu	▶
Hydrant zewnętrzny	(H)

PROTOS Technika Pożarnicza
Andrzej Dzieciaszek
42-233 Czarny Las ul. Czeszochowska 156
SZPITAL POWIATOWY, MYSZKÓW, UL. WOLNOŚCI 29

Obiekt	Zagospodarowanie budynku część III kondygnacyjna
Tytuł rysunku	4832 m2
Powierzchnia zabudowy	96640 m3
Kubatura	20 m (SW)
Liczba kondygnacji 3 - nadziemne	
Kategoria zagrożenia ludzi	ZL II
Tytuł rysunku	Zagospodarowanie budynku część IV kondygnacyjna
Powierzchnia zabudowy	1047 m2
Kubatura	2839,20 m3
Liczba kondygnacji 4 - nadziemne	16,63 m (SW)
Kategoria zagrożenia ludzi	ZL II